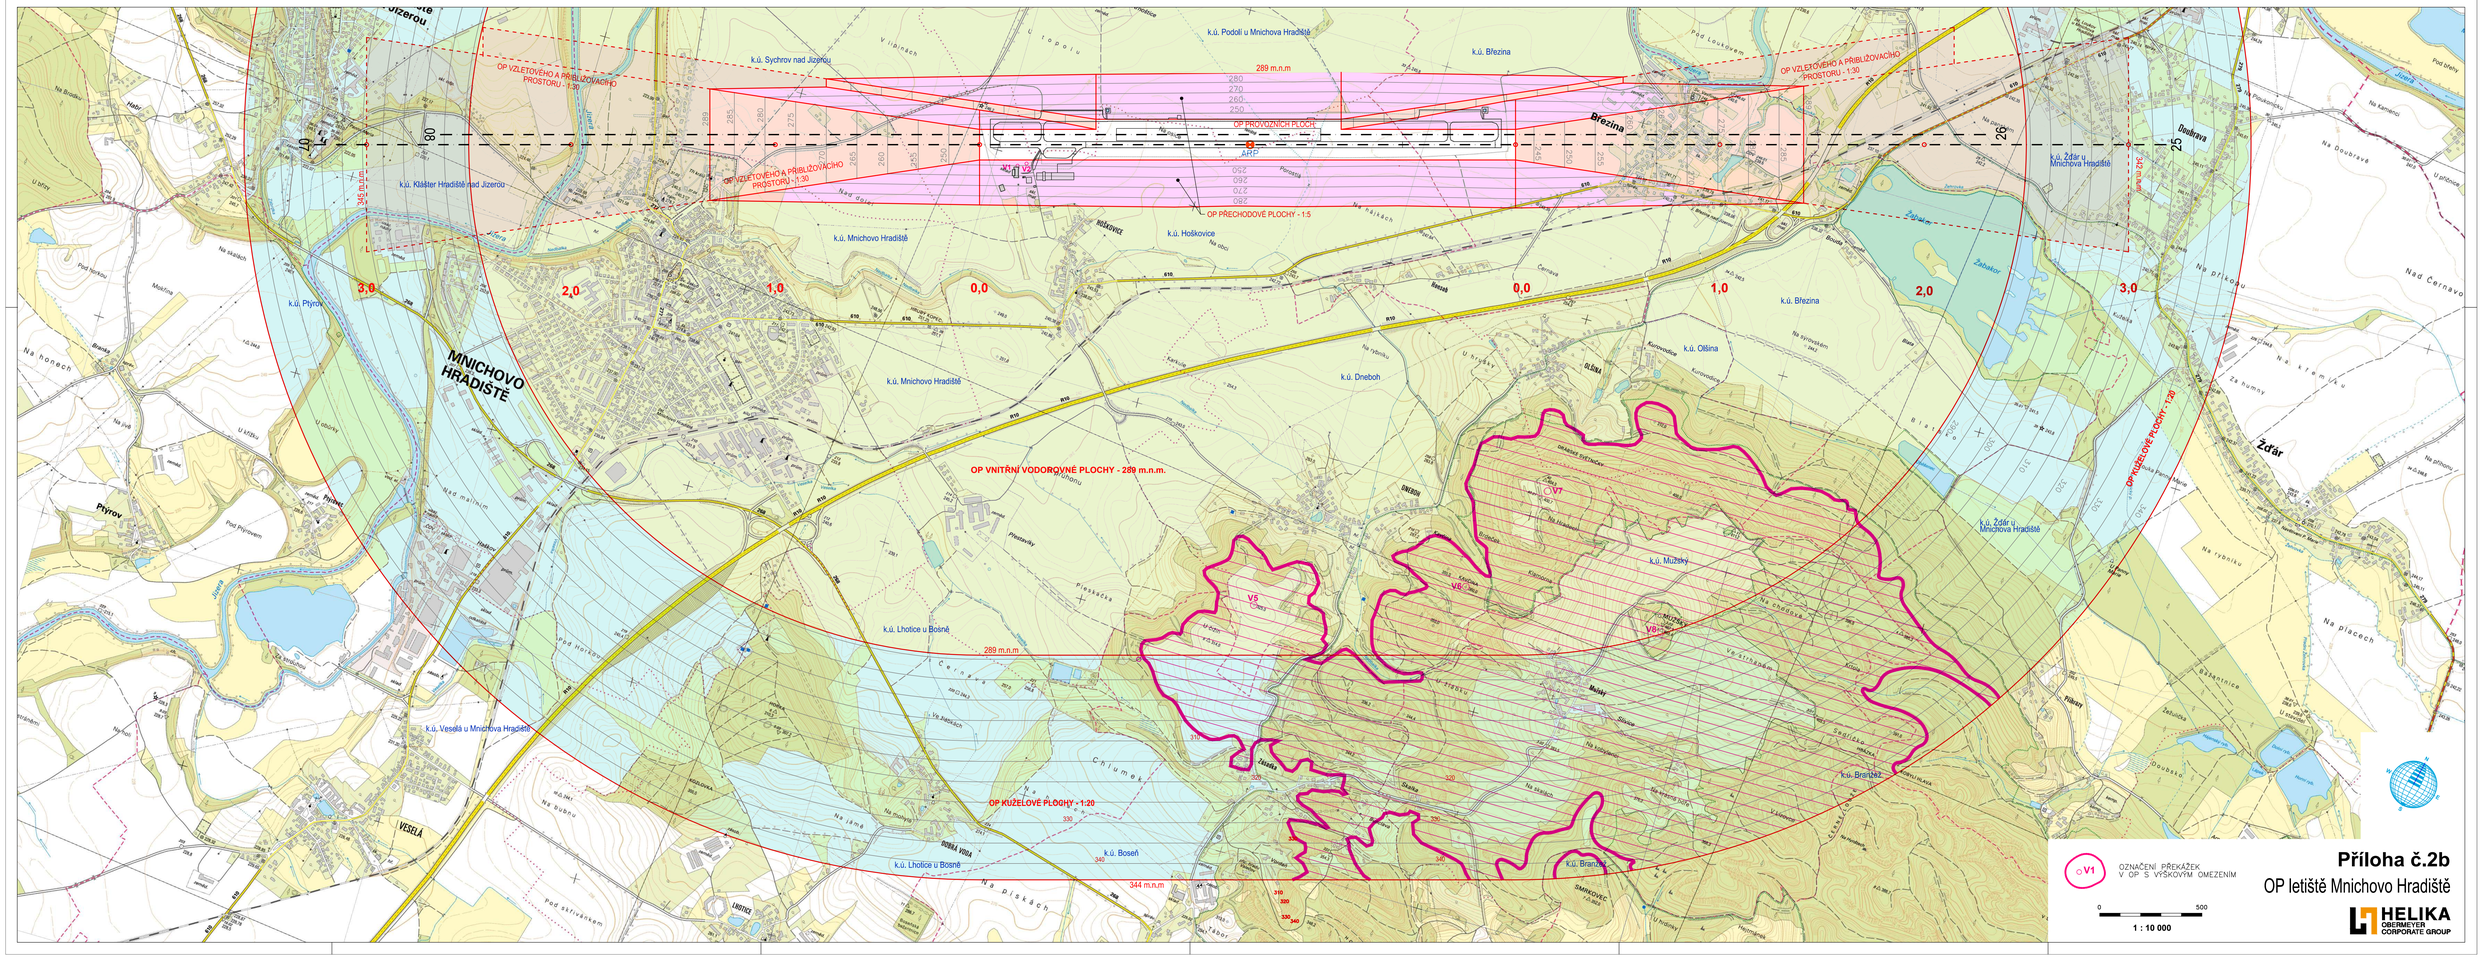

V1 OZNAČENÍ PŘEKÁŽEK V OP S VÝŠKOVÝM OMEZENÍM

0 500

1 : 10 000

Příloha č.2b

OP letiště Mnichovo Hradiště

HELIKA OBERMEYER CORPORATE GROUP